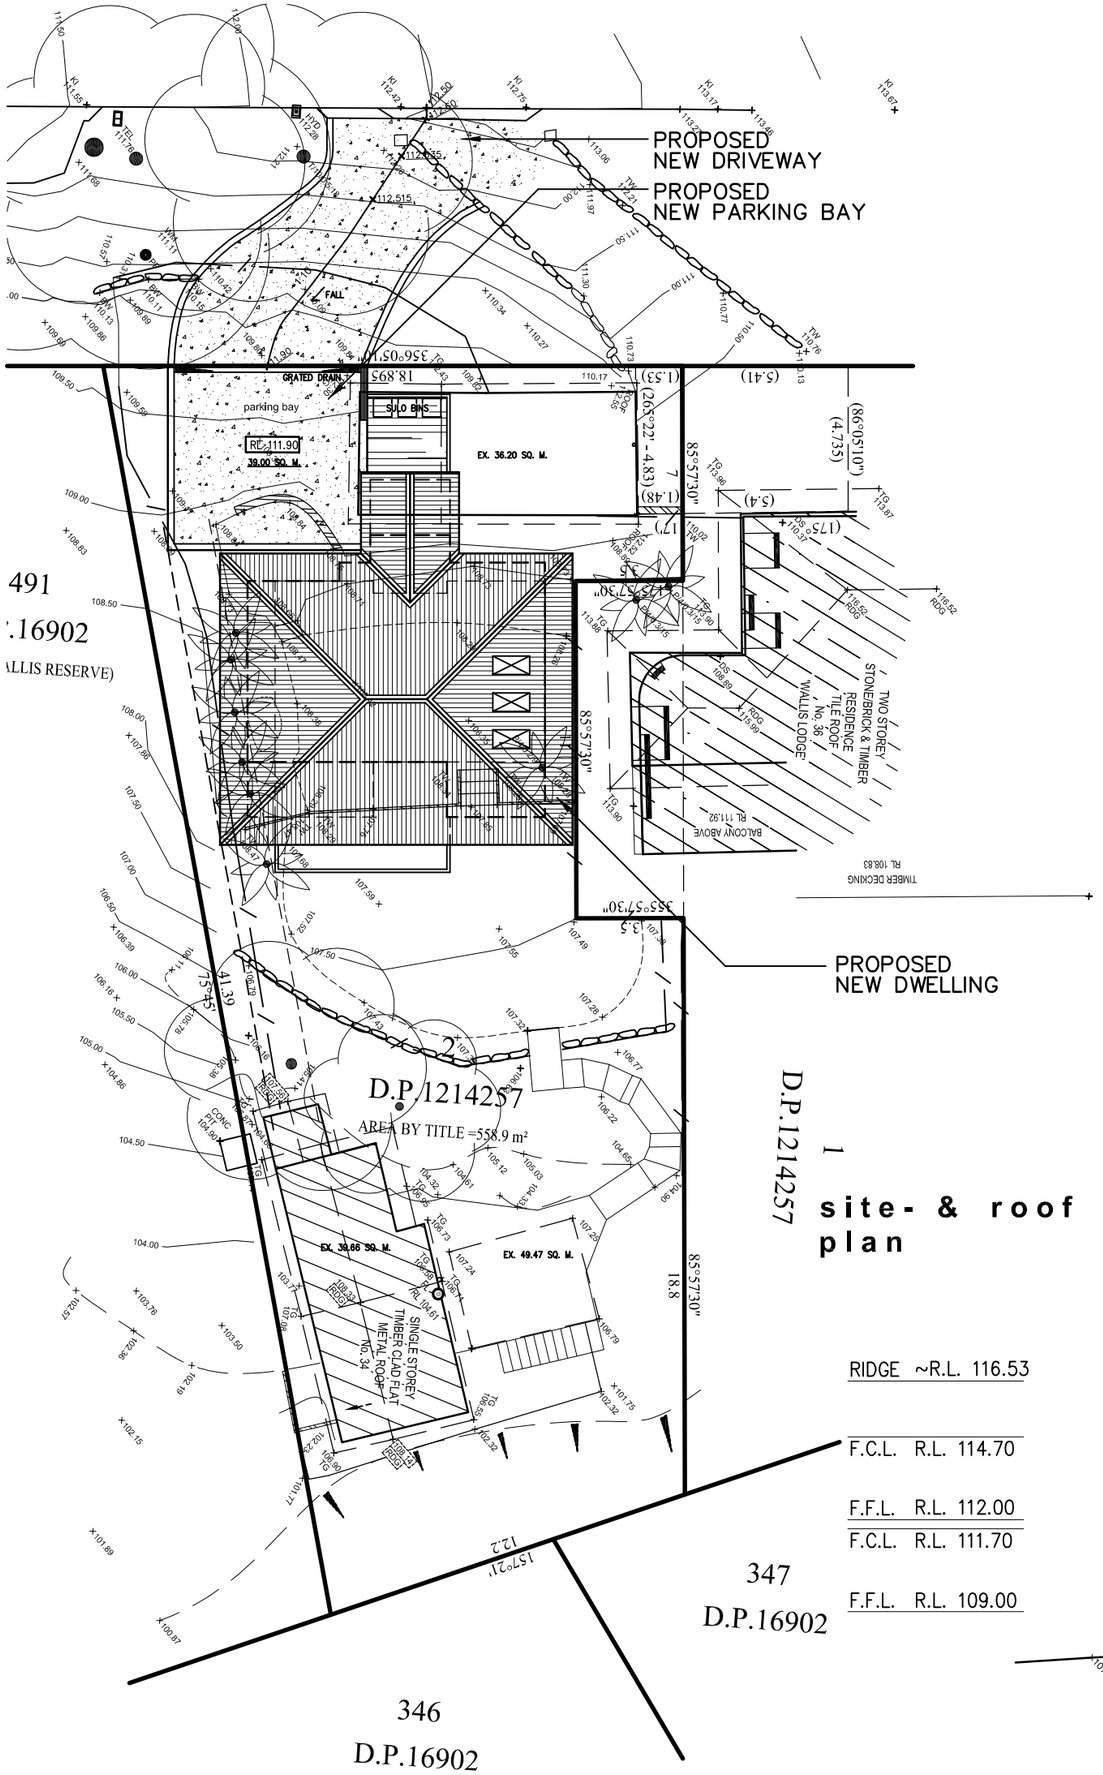

RIDGE ~R.L. 116.53

F.C.L. R.L. 114.70

F.F.L. R.L. 112.00

F.C.L. R.L. 111.70

F.F.L. R.L. 109.00

RIDGE ~R.L. 116.53

F.C.L. R.L. 114.70

F.F.L. R.L. 112.00

F.C.L. R.L. 111.70

F.F.L. R.L. 109.00

RIDGE ~R.L. 116.53

F.C.L. R.L. 114.70

F.F.L. R.L. 112.00

F.C.L. R.L. 111.70

F.F.L. R.L. 109.00

1 **site- & roof plan**

west elevation

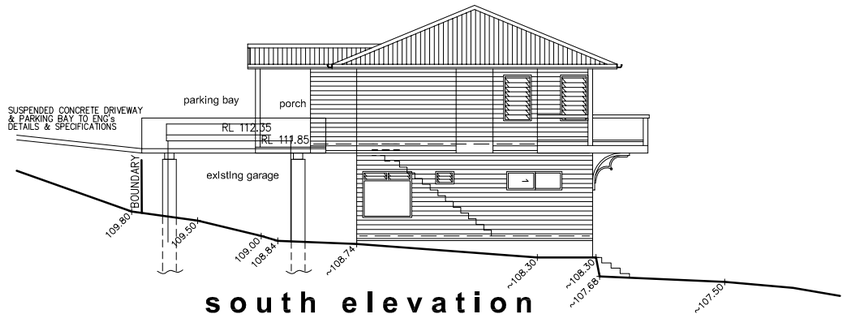

south elevation

east elevation

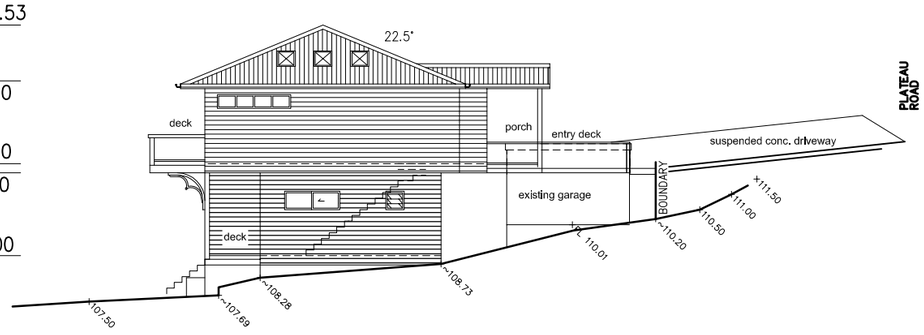

north elevation

project.
New Residence
for
Mr. & Mrs. Lester
34 Plateau Road
Bilgola Plateau NSW 2107

drawing title.

NOTIFICATION DRAWING

scale. NTS

date. AUG 2021

Draftperson.

ANNA HENRY
AH DESIGN
59 DRESS CIRCLE ROAD, AVALON BEACH NSW 2107
T. 0415 559 737
E. ahdesign@email.com

© COPYRIGHT:
Information contained on this drawing is the copyright of AH DESIGN. Copying of this drawing or part without written permission infringes copyright.

project no.

NOT-133 **1/1**