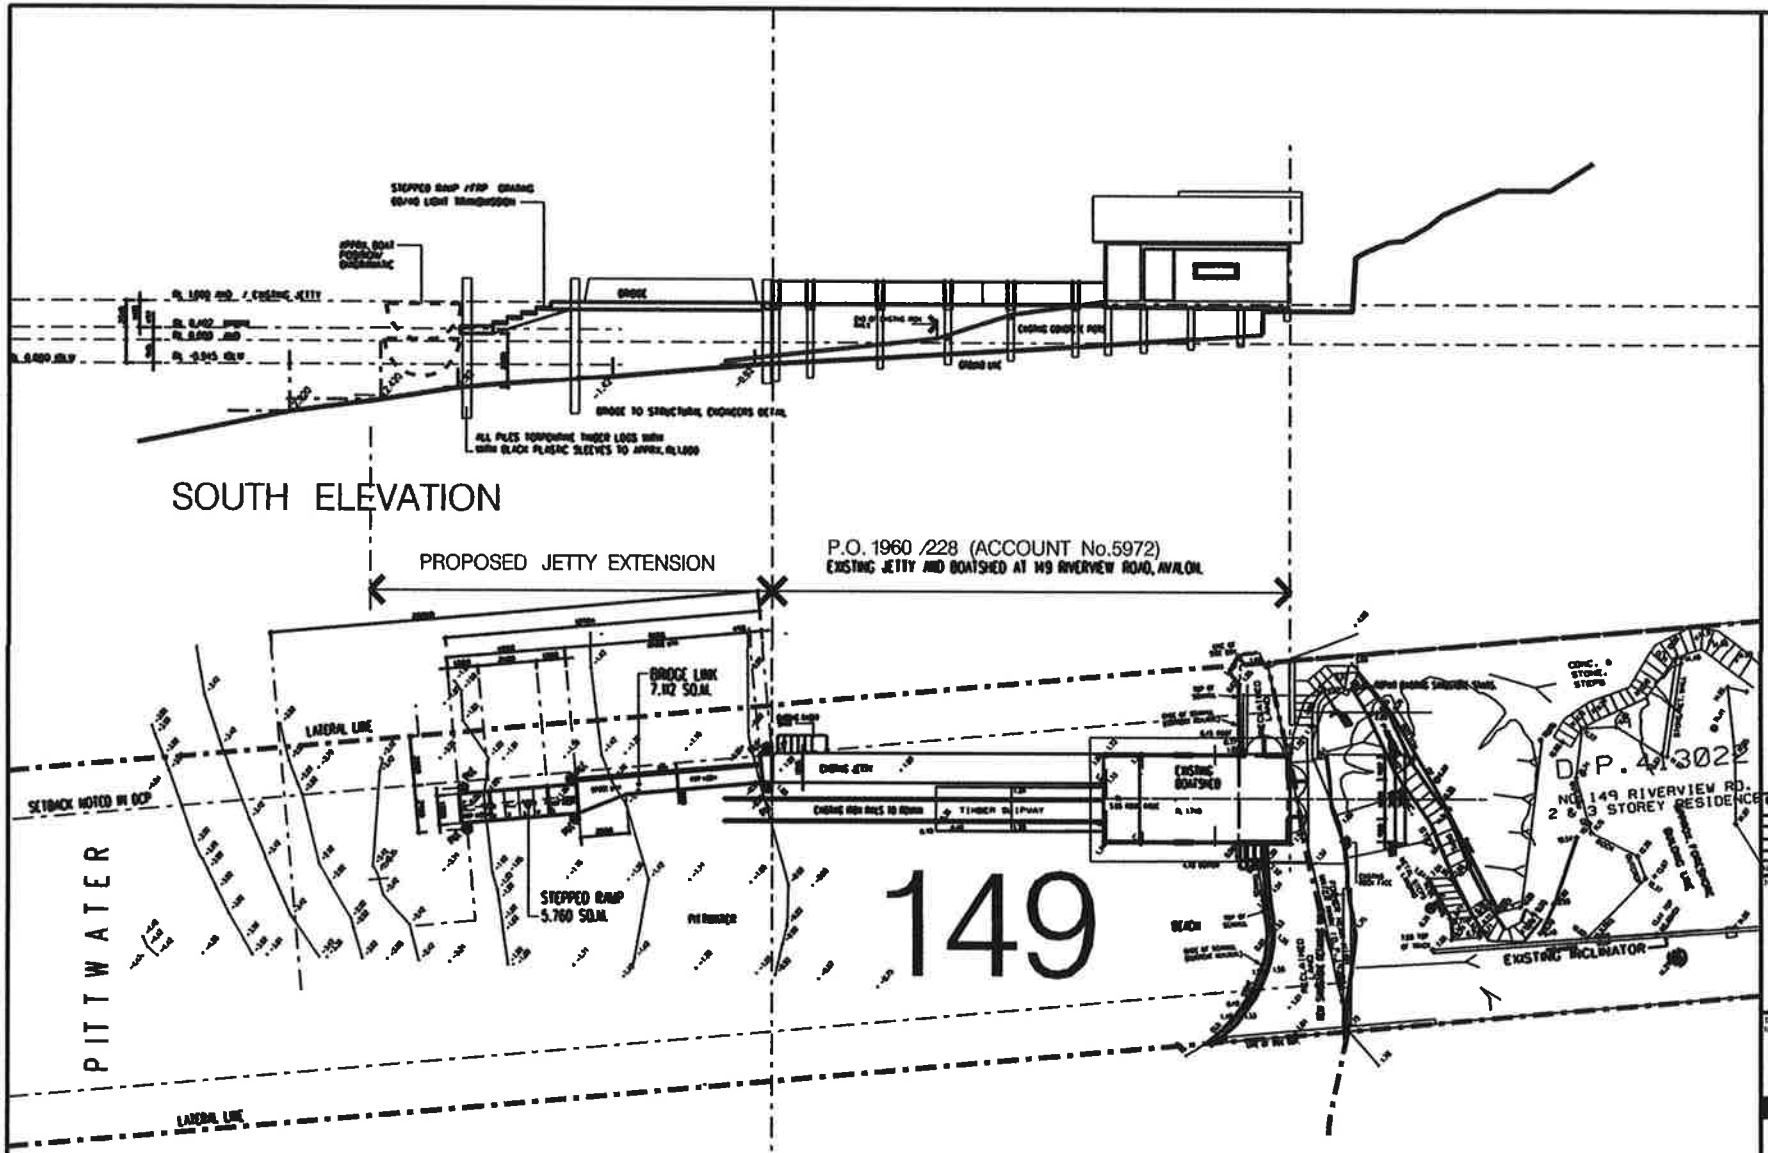

...\Copy 5_ of CC103 boatshed_19.03.2018.dgn 11/04/19 08:59:12 AM